



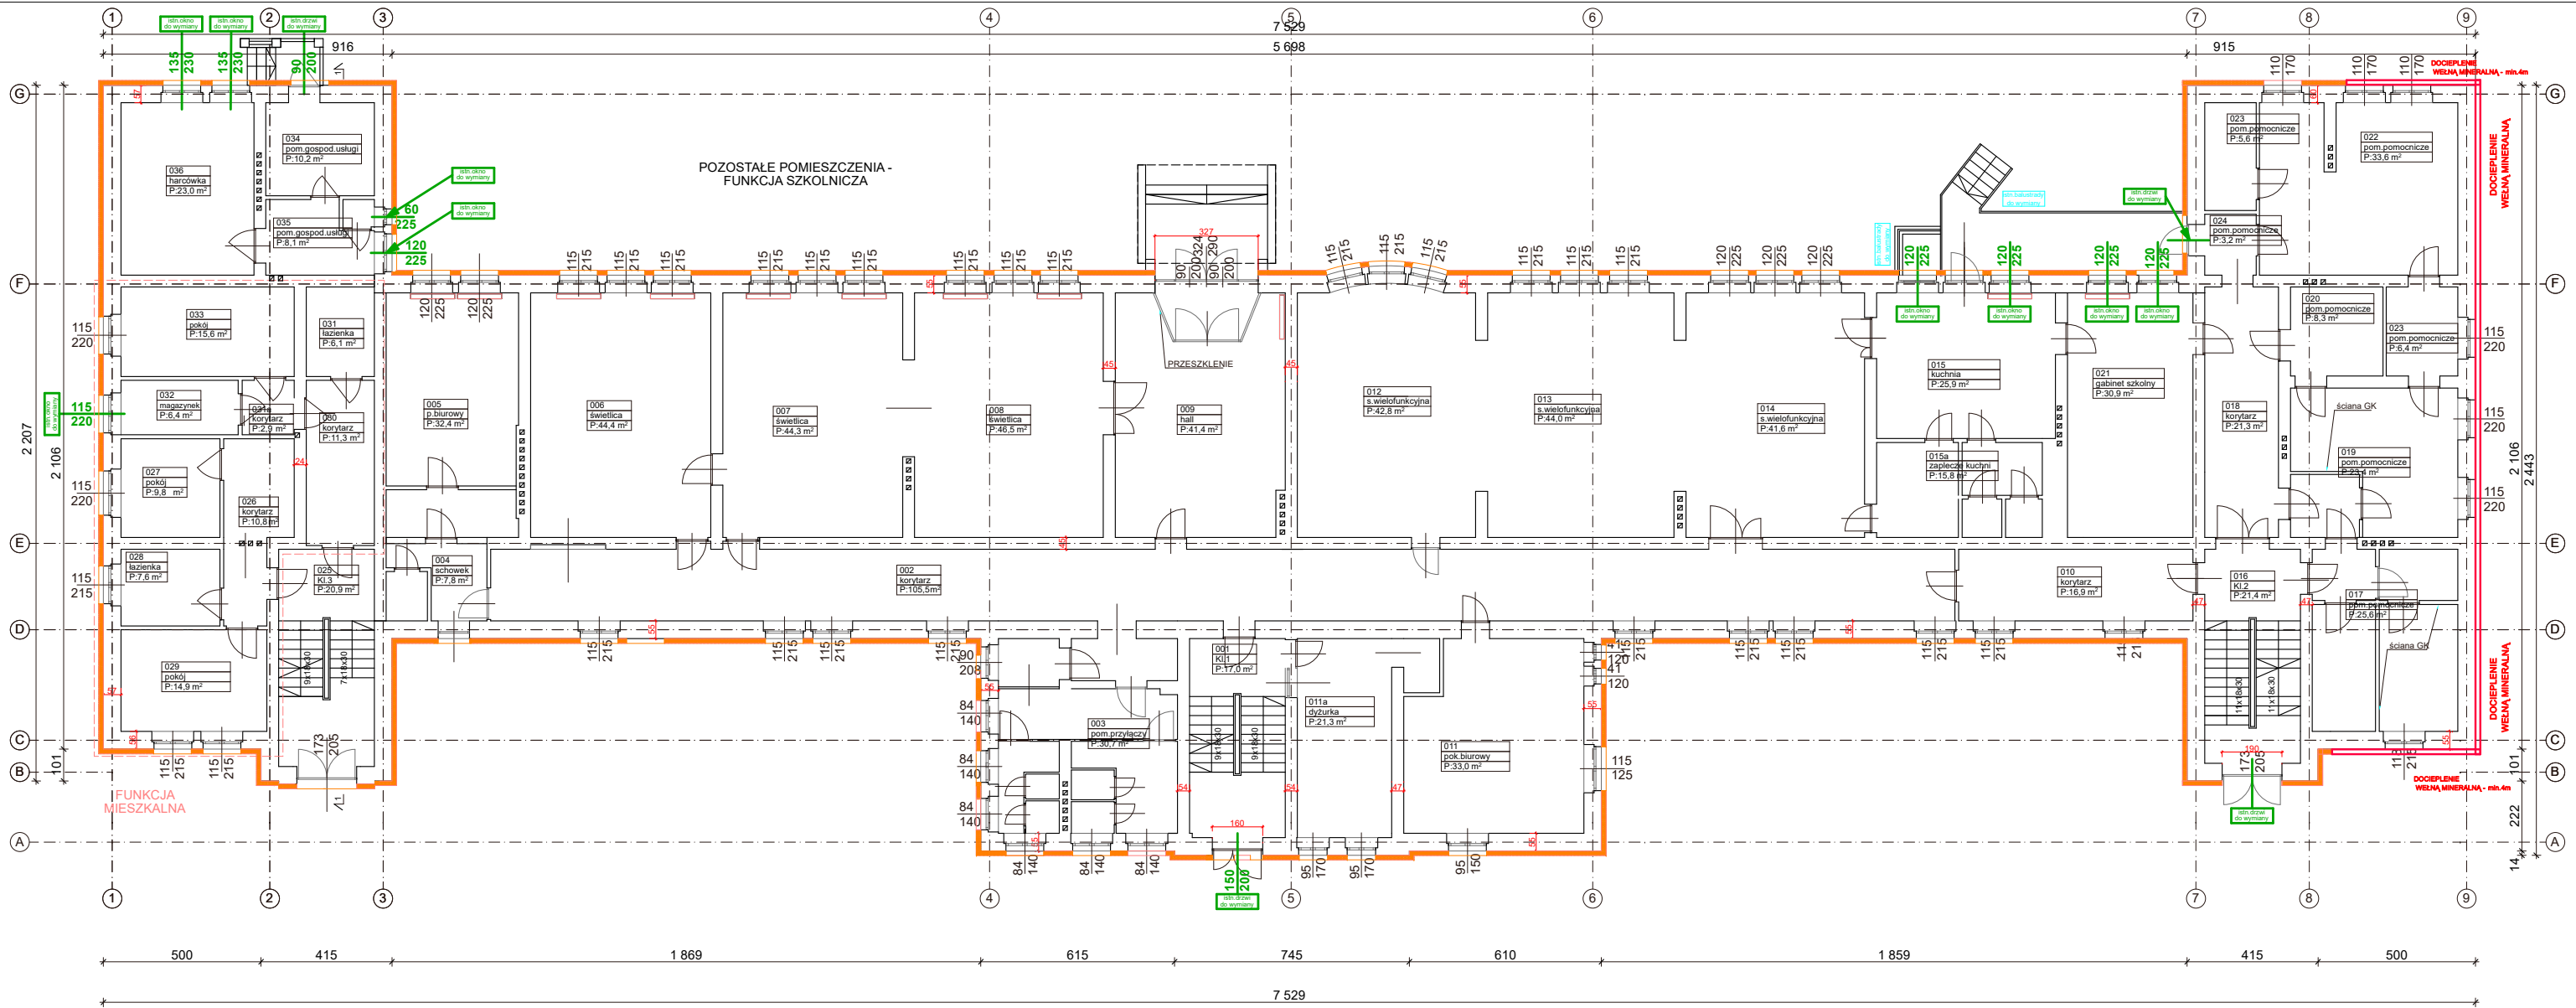

PARTER

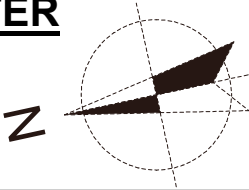

JEDNOSTKA PROJEKTOWA:
ANOVA ARCHITEKTURA Sp. o.o.
40-612 Katowice tel. +48 720 848 338, +48 606 111 808
ul. Fabryczna 15 pok. 305
NIP: 954 276 53 53 www.anova.architektura.com.pl

NAZWA INWESTYCJI:
Termomodernizacja

INWESTOR:
Zespół Szkół Piłarskich
im. Św. Mikołaja
ul. Saperów 20
82-300 Elbląg

ADRES INWESTYCJI:
woj. warmińsko-mazurskie
powiat elbląski
miejscowość Elbląg
ul. Saperów 20, dz. nr. 230

BRANŻA: ARCHITEKTURA FAZA: TERMOMODERNIZACJA

NAZWA RYSUNKU:

Rzut parteru - aktualizacja 10.2024

SKALA: 1:200 DATA: 2024-10 NR RYSUNKU: A.03.Ka

PROJEKTANT:
mgr inż. arch. Aleksandra Nurek
nr upr. 405/01

AUTOR RYSUNKU:
mgr inż. arch. Michał Major

WSZELKIE PRAWA ZASTRZEŻONE

LEGENDA:

- Istniejące
- Ściany zewnętrzne i wewnętrzne istniejące
- Ocieplenie ściany – istniejące styropian gr.10cm
- uzupełnione wymiary
- Kanały wentylacji grawitacyjnej

Termomodernizacja
uzupełnienie ubytków / styropian 15cm 0,032
W/mK – ściana pld. – wełna mineralna 15cm 0,032
W/mK – grubość 15cm na kleju i kotkach / tynk silikatowy

Stolarka/ślusarka drzwiowa do wymiany

Stolarka/ślusarka okienna do wymiany

- Uwagi:
- Wszystkie wymiary i grubości ścian sprawdzić na budowie.
 - Wszystkie wymiary stolarki/ślusarki drzwiowej i okiennej sprawdzić na budowie.

Elbląg - zestawienie pomieszczeń - parter			
Kondygnacja	Numer pomieszczenia	Nazwa pomieszczenia	Powierzchnia
parter			
	001	KI.1	17,0
	002	korytarz	105,5
	003	pom.przylączy	30,7
	004	schowek	7,8
	005	p.biurowy	32,4
	006	świetlica	44,4
	007	świetlica	44,3
	008	świetlica	46,5
	009	hall	41,4
	010	korytarz	16,9
	011	pok.biurowy	33,0
	011a	dyżurka	21,3
	012	s.wielofunkcyjna	42,8
	013	s.wielofunkcyjna	44,0
	014	s.wielofunkcyjna	41,6
	015	kuchnia	25,9
	015a	zaplacze kuchenne	15,8
	016	KI.2	21,4

017	pom.pomocnicze	25,6
018	korytarz	21,3
019	pom.pomocnicze	23,4
020	pom.pomocnicze	8,3
021	gabinet szkolny	30,9
022	pom.pomocnicze	33,6
023	pom.pomocnicze	5,6
024	pom.pomocnicze	3,2
025	KI.3	20,9
026	korytarz	10,8
027	pokój	9,8
028	łazienka	7,6
029	pokój	14,9
030	korytarz	11,3
031	łazienka	6,1
031a	korytarz	2,9
032	magazynek	6,4
033	pokój	15,6
034	pom.gospod.usługi	10,2
035	pom.gospod.usługi	8,1
036	harcówka	23,0
		932,2 m2