


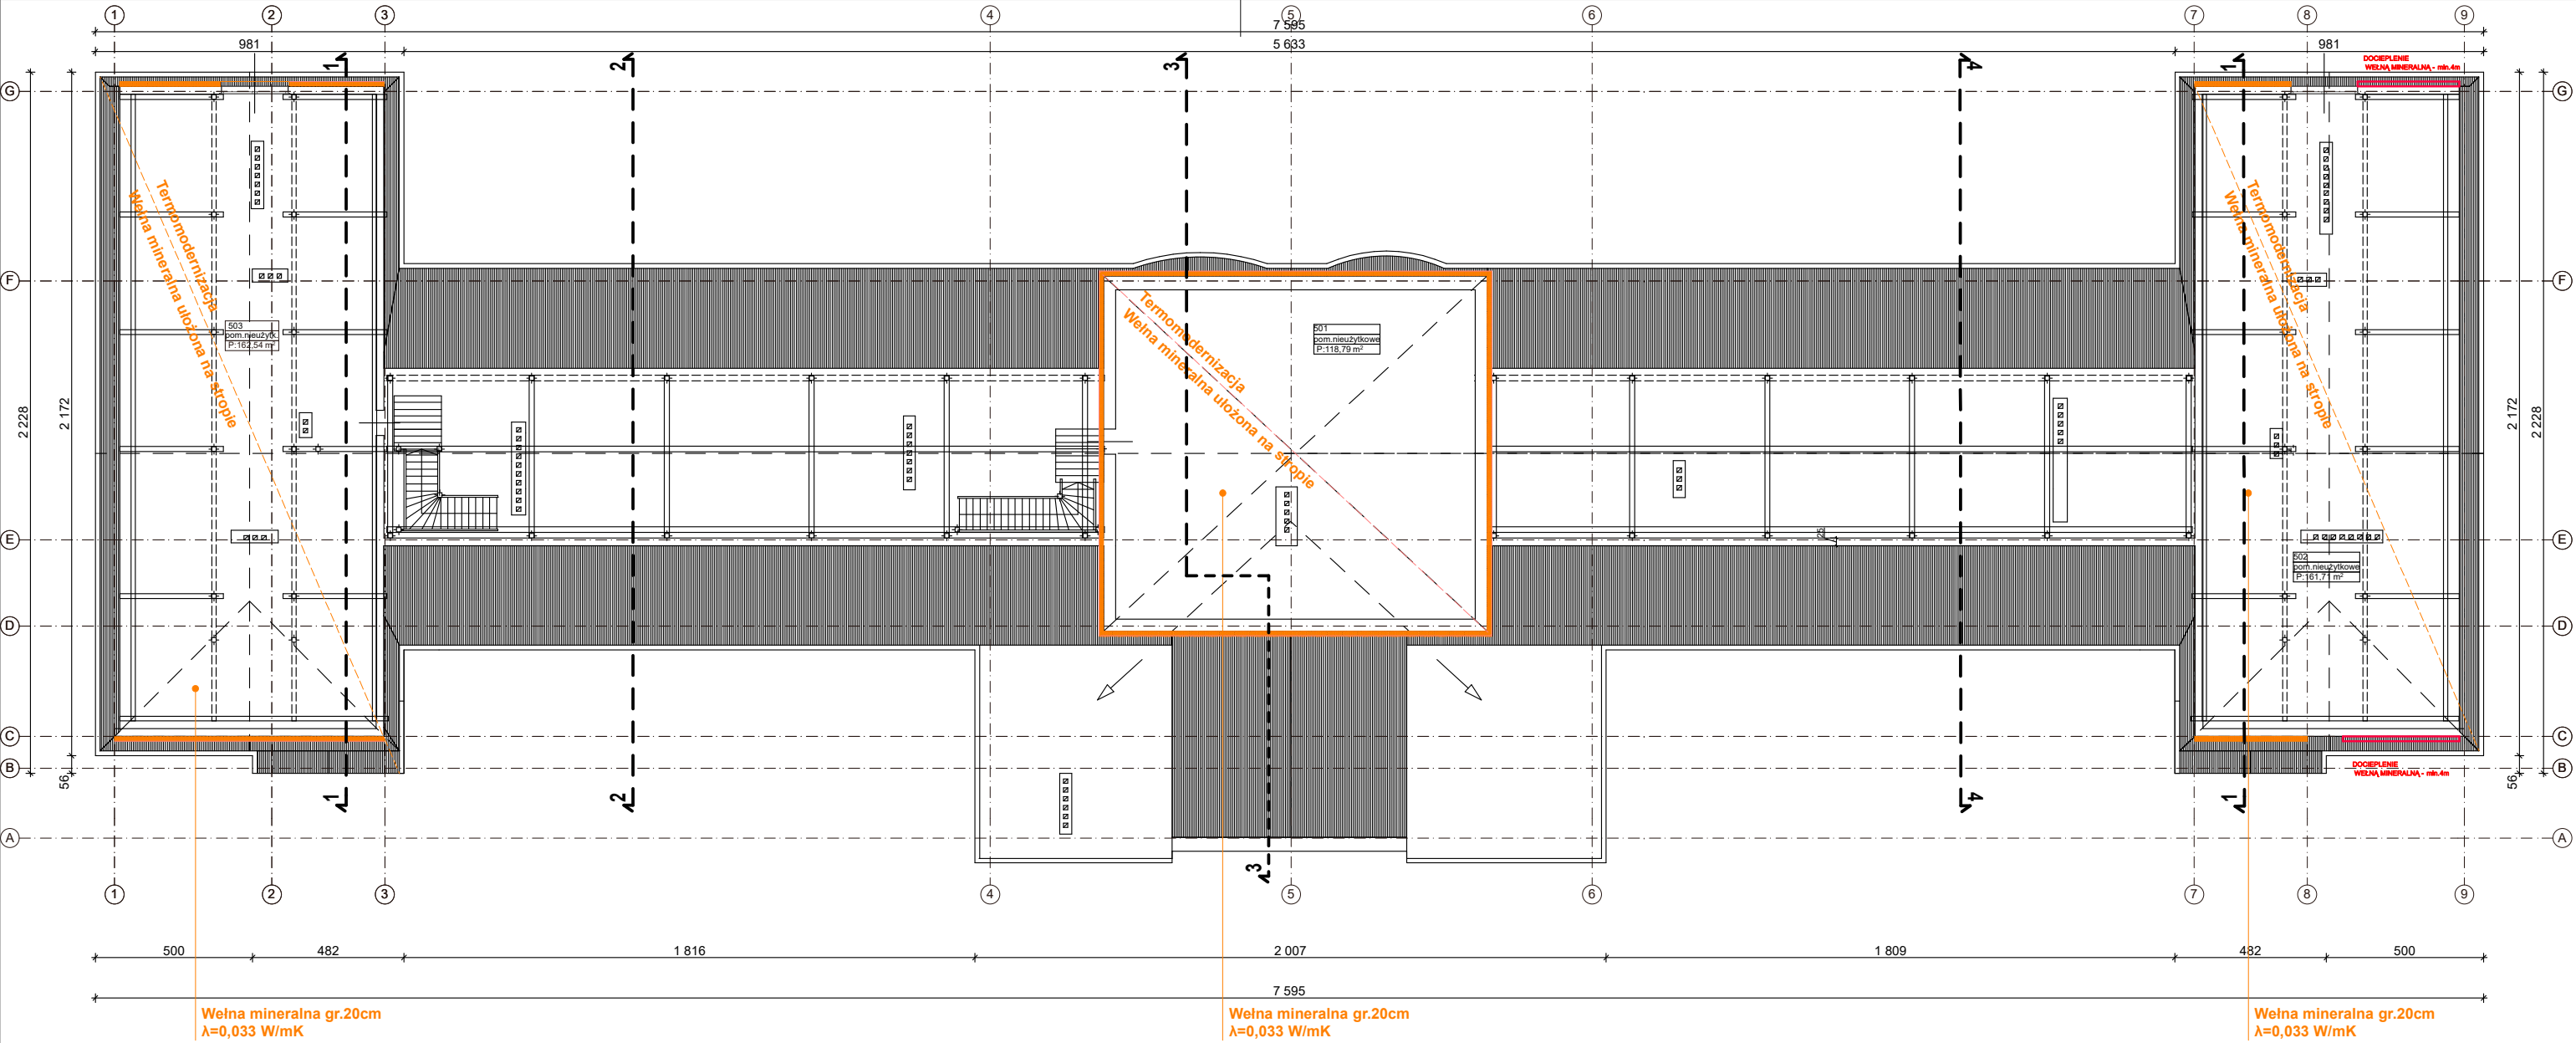

Elbląg - zestawienie pomieszczeń - poddasze			
Kondygnacja	Numer pomieszczenia	Nazwa pomieszczenia	Powierzchnia
poddasze			
	501	pom.nieużytkowe	118,8
	502	pom.nieużytkowe	161,7
	503	pom.nieużytkowe	162,5
			443,0 m2

LEGENDA:

Istniejące

Ściany zewnętrzne iwewnętrzne istniejące

Ocieplenie ściany – istniejące styropian gr.10cm

uzupełnione wymiary

Kanaty wentylacji grawitacyjnej

Termomodernizacja

uzupełnienie ubytków / styropian 15cm 0,032 W/mK –ściana ptd.– wełna mineralna 15cm 0,032 W/mK –grubość 15cm na kleju i kątkach / tynk siłkatowy

Stolarka/ślusarka drzwiowa do wymiany

Stolarka/ślusarka okiennea do wymiany

Uwagi:

1. Wszystkie wymiary i grubości ścian sprawdzić na budowie.

2. Wszystkie wymiary stolarki/ślusarki drzwiowej i okiennej sprawdzić na budowie.

PODDASZE

JEDNOSTKA PROJEKTOWA :
ANOVA ARCHITEKTURA Sp. o.o.
40-612 Katowice tel. +48 720 848 338, +48 606 111 808
ul. Fabryczna 15 pok. 305
NIP: 954 276 53 53 www.anova.architektura.com.pl

NAZWA INWESTYCJI :
Termomodernizacja

INWESTOR :
Zespół Szkół Piłarskich
im.Św.Mikołaja
ul.Saperów 20
82-300 Elbląg

ADRES INWESTYCJI :
woj. warmińsko-mazurskie
powiat elbląski,
miejscowość Elbląg,
ul. Saperów 20, dz.nr.230

BRANŻA: ARCHITEKTURA FAZA: TERMOMODERNIZACJA

NAZWA RYSUNKU:
Rzut poddasza - aktualizacja 02.2025

SKALA: 1:200 DATA: 2025-02 NR RYSUNKU: A.07.Ka

PROJEKTANT:
mgr inż. arch. Aleksandra Nurek
nr upr. 405/01

AUTOR RYSUNKU:
mgr inż.arch. Michał Major

WSZELKIE PRAWA ZASTRZEŻONE