


Uwagi:
1. Wszystkie wymiary i grubości ścian sprawdzić na budowie.
2. Wszystkie wymiary stolarki/ślusarki drzwiowej i okiennej sprawdzić na budowie.

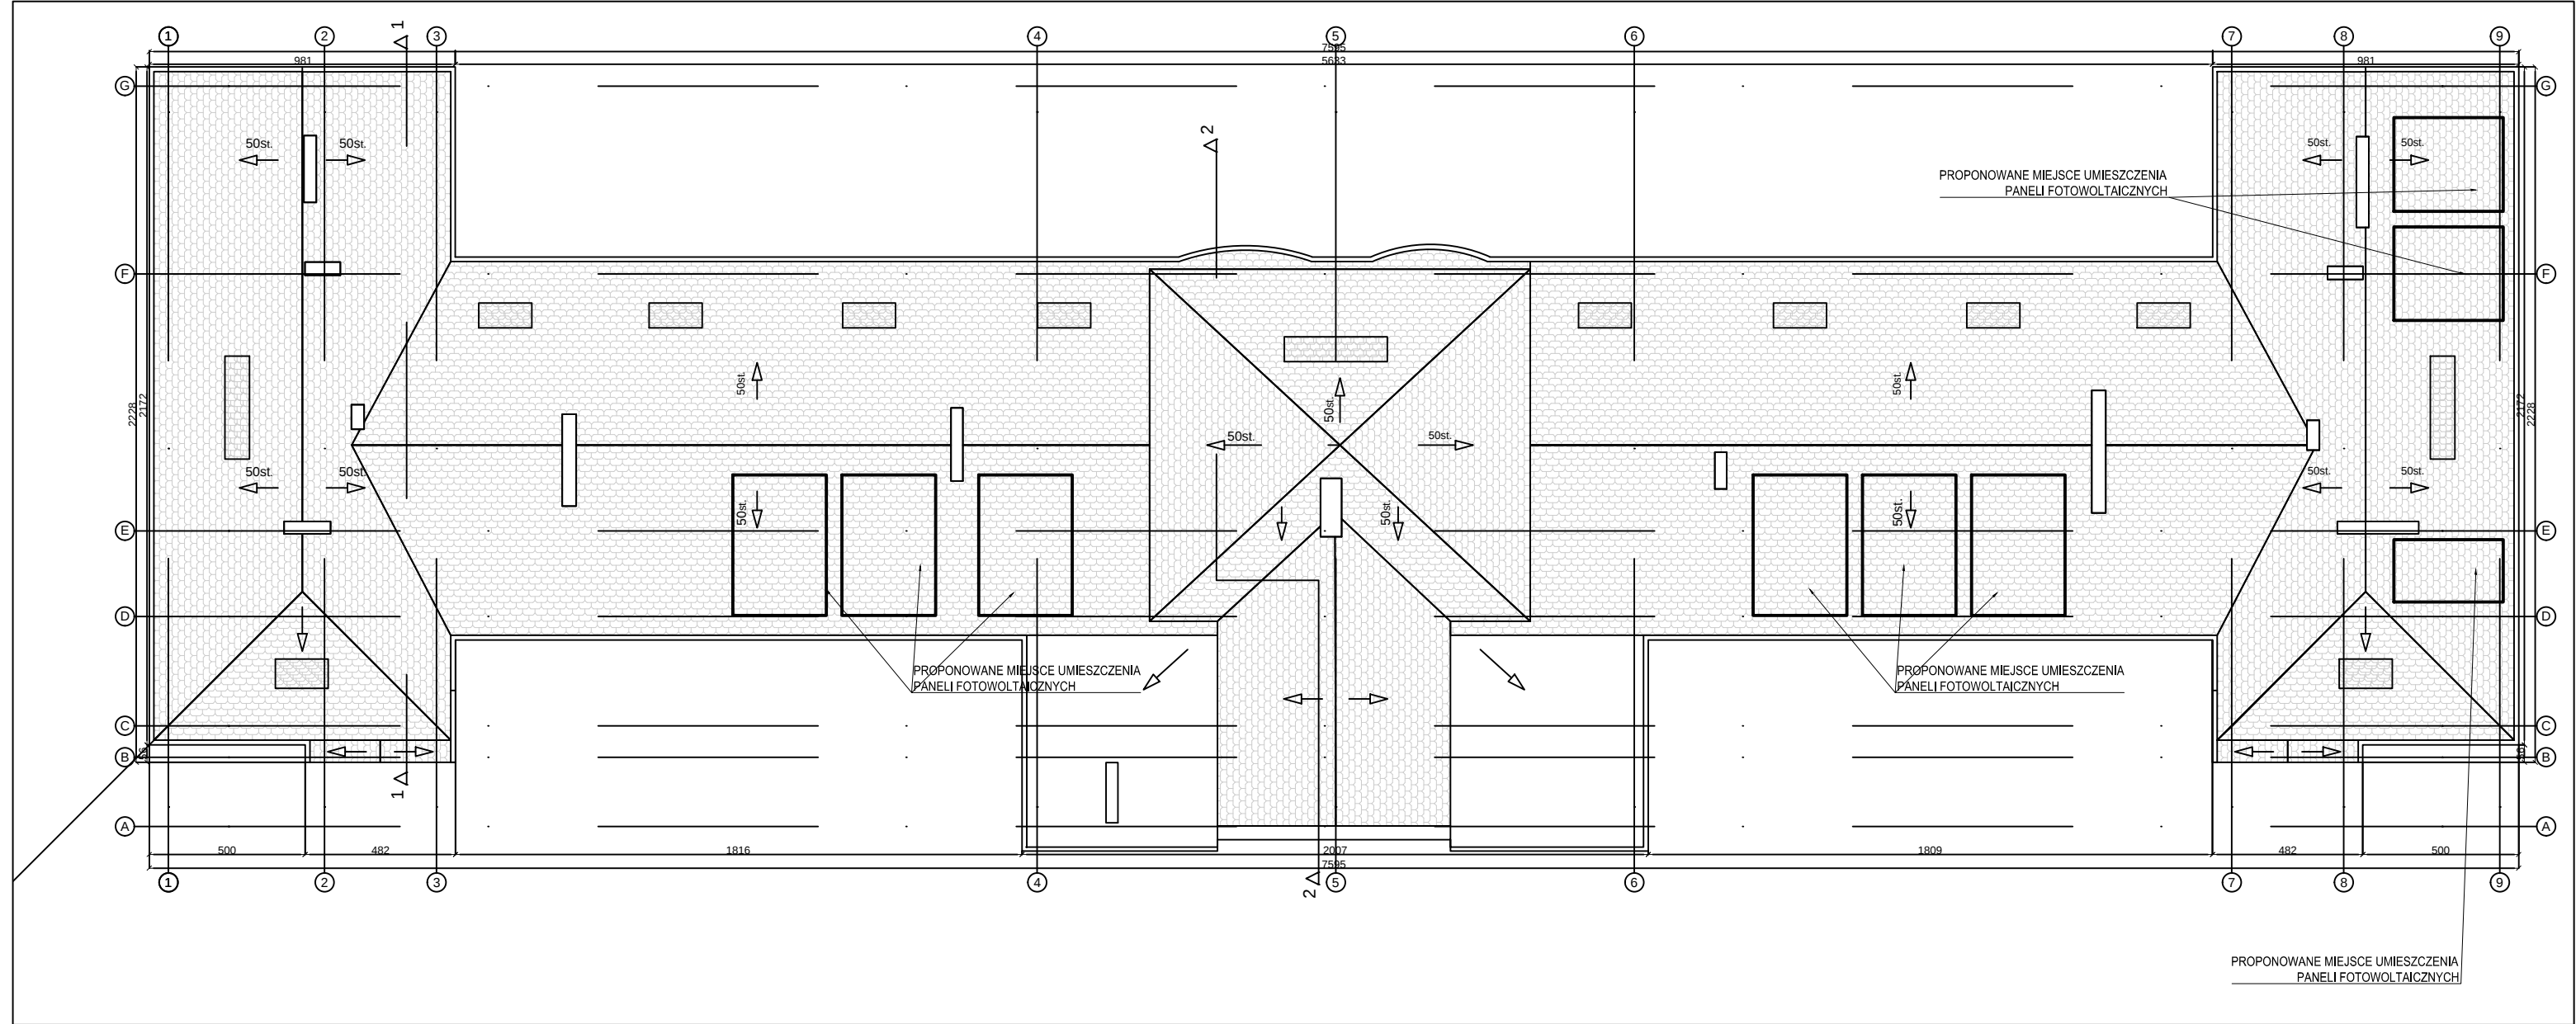

JEDNOSTKA PROJEKTOWA : ANOVA ARCHITEKTURA Sp. o.o. 40-612 Katowice tel. +48 720 848 338, +48 606 111 808 ul. Fabryczna 15 pok. 305 www.anova.architektura.com.pl NIP: 954 276 53 53	
NAZWA INWESTYCJI : Termomodernizacja	
INWESTOR : Zespół Szkół Pijarskich im. Św. Mikołaja ul. Saperów 20 82-300 Elbląg	ADRES INWESTYCJI : woj. warmińsko-mazurskie powiat elbląski, miejscowość Elbląg, ul. Saperów 20, dz.nr.230
BRANŻA: ARCHITEKTURA	FAZA: TERMOMODERNIZACJA
NAZWA RYSUNKU: Rzut dachu	
SKALA: 1: 200	DATA: 2022-12
PROJEKTANT: mgr inż. arch. Aleksandra Nurek nr upr. 405/01	NR RYSUNKU: A.08..
SPRAWDZAJĄCY: mgr inż. arch. Paweł Służałek nr upr. 34/10/SLOKK/II	
AUTOR RYSUNKU: mgr inż.arch. Michał Major	
WSZELKIE PRAWA ZASTRZEŻONE	