


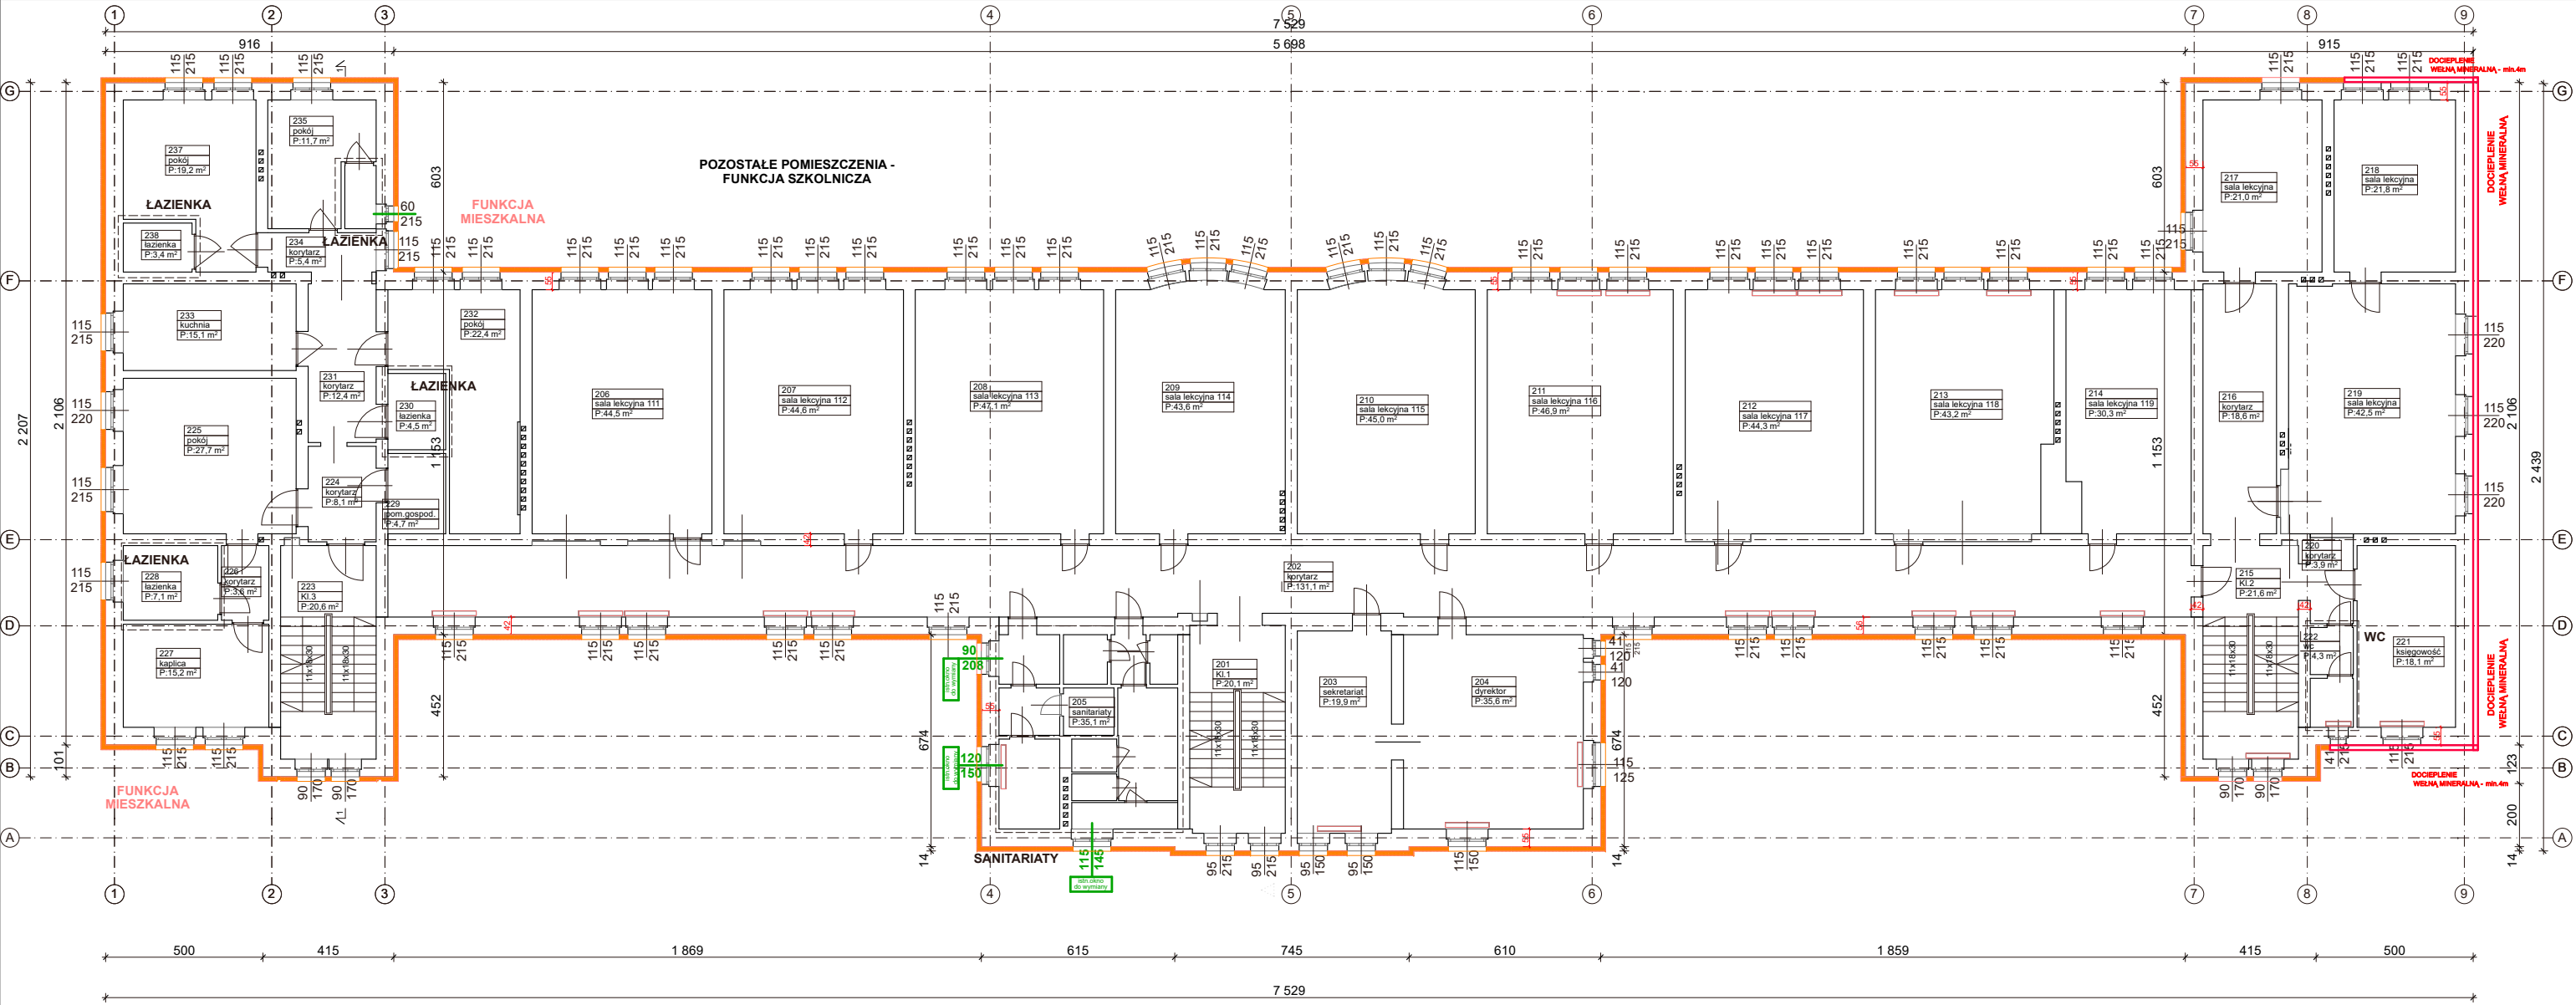

| Elbląg - zestawienie pomieszczeń - piętro 1 |                     |                     |              |
|---------------------------------------------|---------------------|---------------------|--------------|
| Kondygnacja                                 | Numer pomieszczenia | Nazwa pomieszczenia | Powierzchnia |
| 1 piętro                                    | 201                 | Kl.1                | 20,1         |
|                                             | 202                 | korytarz            | 131,1        |
|                                             | 203                 | sekretariat         | 19,9         |
|                                             | 204                 | dyrektor            | 35,6         |
|                                             | 205                 | sanitariaty         | 35,1         |
|                                             | 206                 | sala lekcyjna 111   | 44,5         |
|                                             | 207                 | sala lekcyjna 112   | 44,6         |
|                                             | 208                 | sala lekcyjna 113   | 47,1         |
|                                             | 209                 | sala lekcyjna 114   | 43,6         |
|                                             | 210                 | sala lekcyjna 115   | 45,0         |
|                                             | 211                 | sala lekcyjna 116   | 46,9         |
|                                             | 212                 | sala lekcyjna 117   | 44,3         |
|                                             | 213                 | sala lekcyjna 118   | 43,2         |
|                                             | 214                 | sala lekcyjna 119   | 30,3         |
|                                             | 215                 | Kl.2                | 21,6         |
|                                             | 216                 | korytarz            | 18,6         |

|     |               |      |
|-----|---------------|------|
| 215 | Kl.2          | 21,6 |
| 216 | korytarz      | 18,6 |
| 217 | sala lekcyjna | 21,0 |
| 218 | sala lekcyjna | 21,8 |
| 219 | sala lekcyjna | 42,5 |
| 220 | korytarz      | 3,9  |
| 221 | księgowość    | 18,1 |
| 222 | wc            | 4,3  |
| 223 | Kl.3          | 20,6 |
| 224 | korytarz      | 8,1  |
| 225 | pokój         | 27,7 |
| 226 | korytarz      | 3,6  |
| 227 | kaplica       | 15,2 |
| 228 | łazienka      | 7,1  |

|     |             |          |
|-----|-------------|----------|
| 229 | pom.gospod. | 4,7      |
| 230 | łazienka    | 4,5      |
| 231 | korytarz    | 12,4     |
| 232 | pokój       | 22,4     |
| 233 | kuchnia     | 15,1     |
| 234 | korytarz    | 5,4      |
| 235 | pokój       | 11,7     |
| 236 | łazienka    | 2,0      |
| 237 | pokój       | 19,2     |
| 238 | łazienka    | 3,4      |
|     |             | 966,2 m2 |

- LEGENDA:**
- Istniejące
  - Ściany zewnętrzne i wewnętrzne istniejące
  - Ocieplenie ściany – istniejące styropian gr.10cm
  - uzupełnione wymiary
  - Kanały wentylacji grawitacyjnej

Termomodernizacja  
uzupełnienie ubytków / styropian 15cm 0,032  
W/mK – ściana pld.– wełna mineralna 15cm 0,032  
W/mK – grubość 15cm na kleju i kotkach / tynk silikatowy

- Stolarka/ślusarka drzwiowa do wymiany
- Stolarka/ślusarka okienna do wymiany

Uwagi:  
1. Wszystkie wymiary i grubości ścian sprawdzić na budowie.  
2. Wszystkie wymiary stolarki/ślusarki drzwiowej i okiennej sprawdzić na budowie.

# PIĘTRO 1

JEDNOSTKA PROJEKTOWA:  
**ANOVA ARCHITEKTURA Sp. o.o.**  
40-612 Katowice  
ul. Fabryczna 15 pok. 305  
NIP: 954 276 53 53

tel. +48 720 848 338, +48 606 111 808  
www.anova.architektura.com.pl

NAZWA INWESTYCJI:  
**Termomodernizacja**

|                                                                                          |   |
|------------------------------------------------------------------------------------------|---|
| INWESTOR:<br>Zespół Szkół Piłarskich<br>im.Św.Mikołaja<br>ul.Saperów 20<br>82-300 Elbląg | ADRES INWESTYCJI:<br>woj. warmińsko-mazurskie<br>powiat elbląski,<br>miejscowość Elbląg,<br>ul. Saperów 20, dz.nr.230 |
|------------------------------------------------------------------------------------------|---|

|                         |                            |
|-------------------------|----------------------------|
| BRANŻA:<br>ARCHITEKTURA | FAZA:<br>TERMOMODERNIZACJA |
|-------------------------|----------------------------|

NAZWA RYSUNKU:  
**Rzut piętra 1\_ - aktualizacja 10.2024**

|                 |                  |                        |
|-----------------|------------------|------------------------|
| SKALA:<br>1:200 | DATA:<br>2024-10 | NR RYSUNKU:<br>A.04.Ka |
|-----------------|------------------|------------------------|

PROJEKTANT:  
mgr inż. arch. Aleksandra Nurek  
nr upr. 405/01

AUTOR RYSUNKU:  
mgr inż.arch. Michał Major

WSZELKIE PRAWA ZASTRZEŻONE