


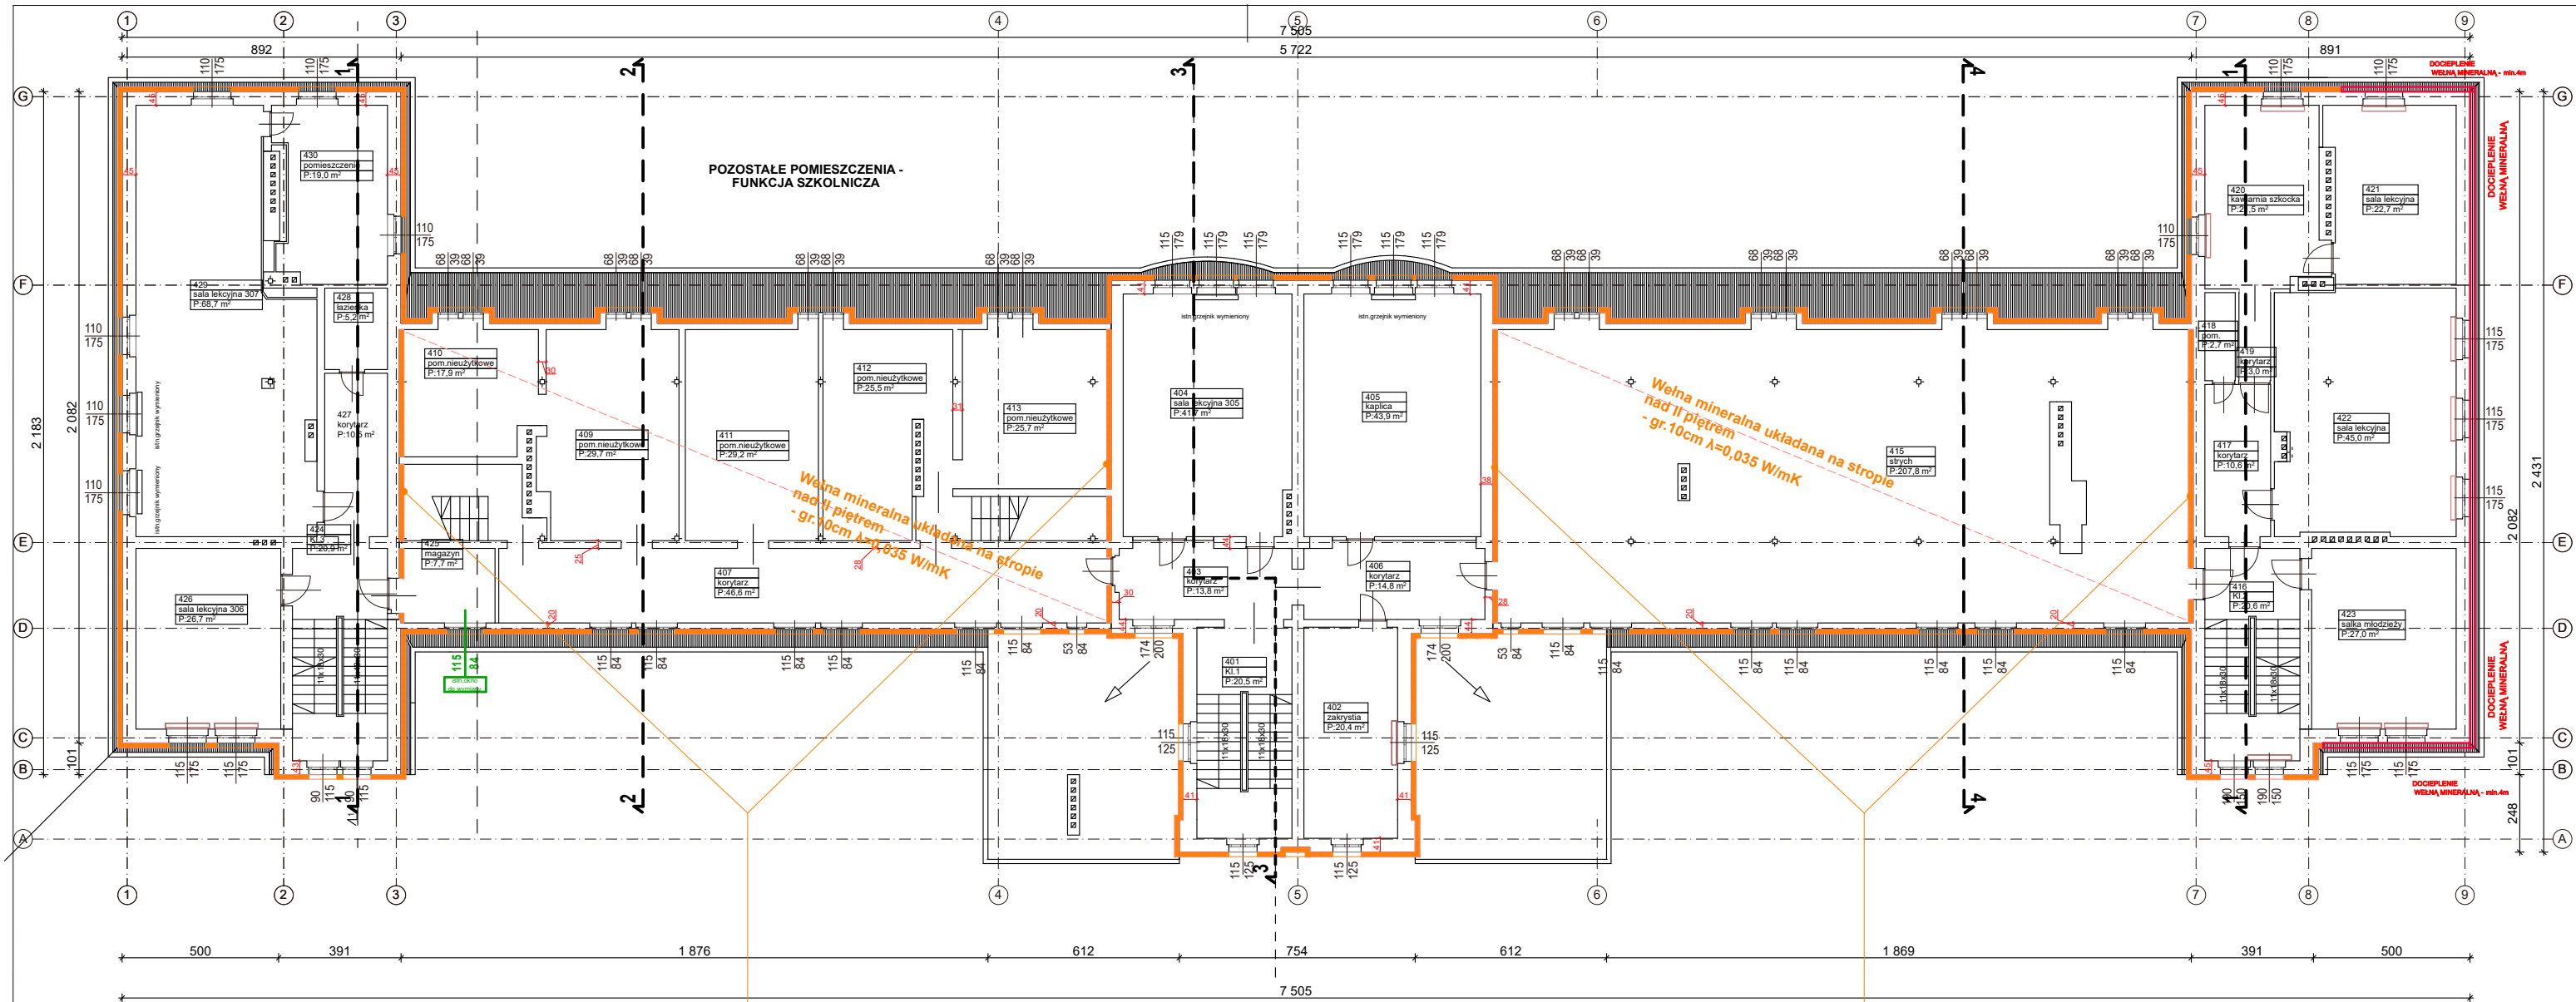

Ocieplenie ścian wełną mineralną
gr.10cm
 $\lambda=0,035$ W/mK

Ocieplenie ścian wełną mineralną
gr.10cm
 $\lambda=0,035$ W/mK

Elbląg - zestawienie pomieszczeń - piętro 3			
Kondygnacja	Numer pomieszczenia	Nazwa pomieszczenia	Powierzchnia
3 piętro			
	401	KI.1	20,5
	402	zakrystia	20,4
	403	korytarz	13,8
	404	sala lekcyjna 305	41,7
	405	kaplica	43,9
	406	korytarz	14,8
	407	korytarz	46,6
	408	schody na poddasze	10,1
	409	pom.nieuzylkowe	29,7
	410	pom.nieuzylkowe	17,9
	411	pom.nieuzylkowe	29,2
	412	pom.nieuzylkowe	25,5
	413	pom.nieuzylkowe	25,7
	414	schody na poddasze	8,8
	415	strych	207,8
	416	KI.2	20,6
	417	korytarz	10,6
	418	pom.	2,7
	419	korytarz	3,0
	420	kawiarnia szkocka	21,5
	421	sala lekcyjna	22,7
	422	sala lekcyjna	45,0
	423	salka młodzieży	27,0
	424	KI.3	20,9
	425	magazyn	7,7
	426	sala lekcyjna 306	26,7
	427	korytarz	10,5
	428	łazienka	5,2
	429	sala lekcyjna 307	68,7
	430	pomieszczenie	19,0
			866,2 m2

LEGENDA:

Istniejące

Ściany zewnętrzne iwewnętrzne istniejące

Ocieplenie ściany – istniejące

styropian gr.10cm

uzupełnione wymiary

Kanaty wentylacji grawitacyjnej

Termomodernizacja

uzupełnienie ubytków / styropian 15cm 0,032 W/mK –ściana ptd.– wełna mineralna 15cm 0,032 W/mK –grubość 15cm na kleju i kątkach / tynk siłkatowy

Stolarka/ślusarka drzwiowa do wymiany

Stolarka/ślusarka okiennea do wymiany

Uwagi:

1. Wszystkie wymiary i grubości ścian sprawdzić na budowie.

2. Wszystkie wymiary stolarki/ślusarki drzwiowej i okiennej sprawdzić na budowie.

PIĘTRO 3

JEDNOSTKA PROJEKTOWA:

ANOVA ARCHITEKTURA Sp. o.o.

40-612 Katowice tel. +48 720 848 338, +48 606 111 808
ul. Fabryczna 15 pok. 305
NIP: 954 276 53 53 www.anova.architektura.com.pl

NAZWA INWESTYCJI:

Termomodernizacja

INWESTOR:	ADRES INWESTYCJI:
Zespół Szkół Piłarskich	woj. warmińsko-mazurskie
im.Św.Mikołaja	powiat elbląski,
ul.Saperów 20	miejscowość Elbląg,
82-300 Elbląg	ul. Saperów 20, dz.nr.230

BRANŻA:	ARCHITEKTURA	FAZA:	TERMODERNIZACJA
---------	--------------	-------	-----------------

NAZWA RYSUNKU:

Rzut piętra 3 - aktualizacja 02.2025

SKALA:	1:200	DATA:	2025-02	NR RYSUNKU:	A.06.Ka_
--------	-------	-------	---------	-------------	----------

PROJEKTANT:

mgr inż. arch. Aleksandra Nurek

nr upr. 405/01

AUTOR RYSUNKU:

mgr inż.arch. Michał Major

WSZELKIE PRAWA ZASTRZEŻONE