



PRZEKRÓJ 1-1

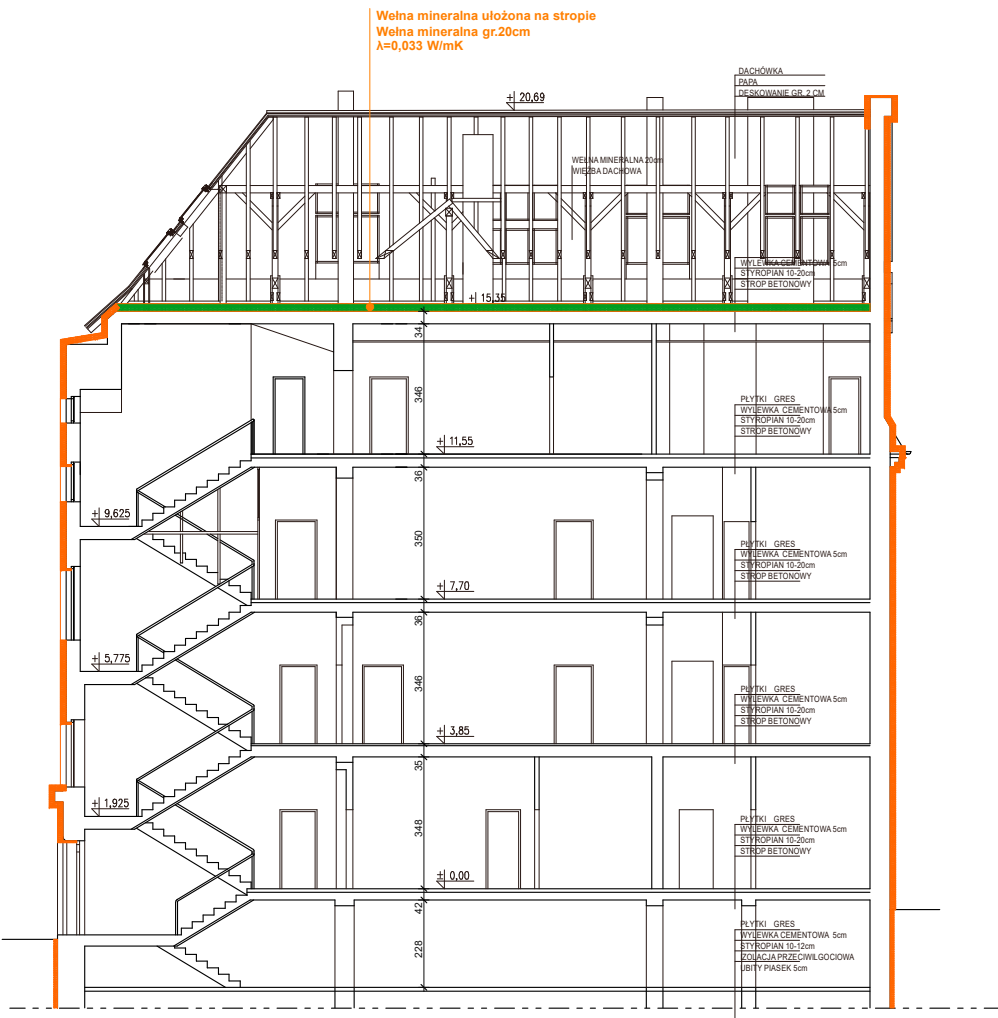


PRZEKRÓJ 3-3

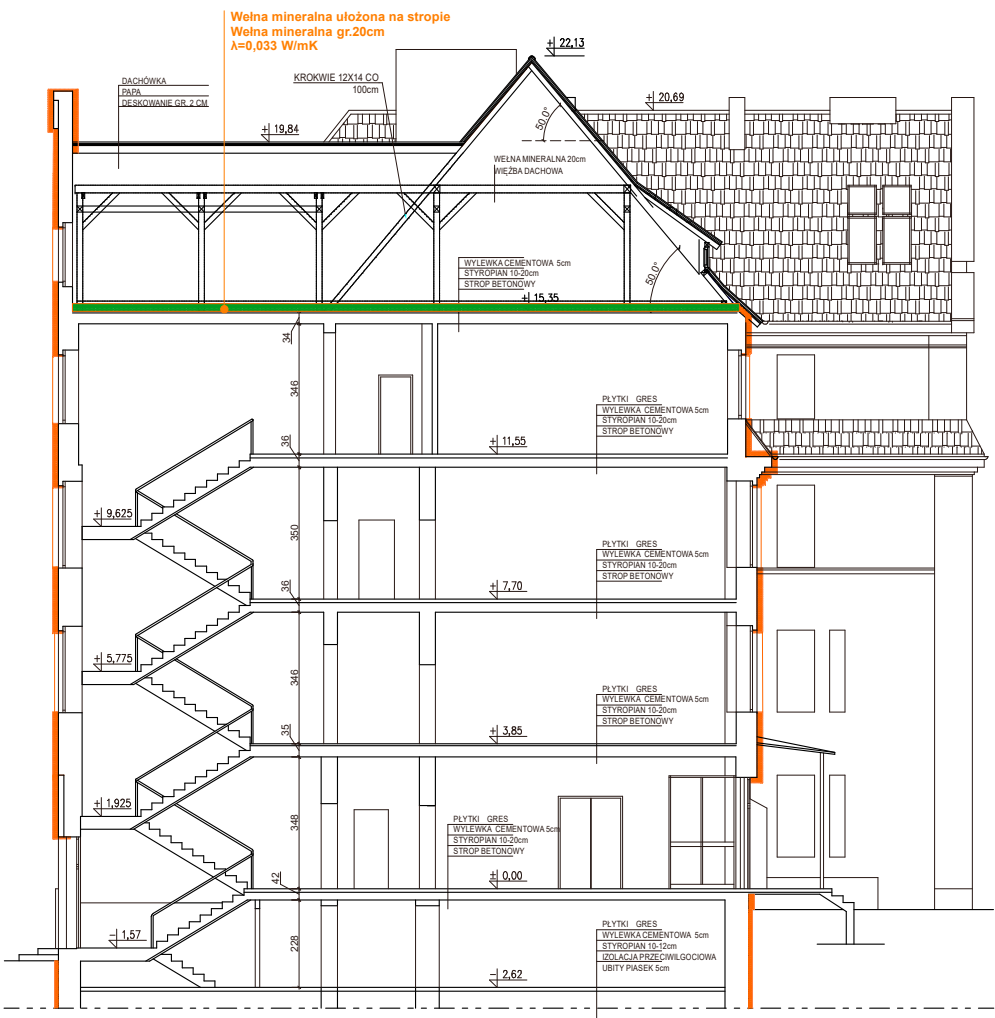


PRZEKRÓJ 2-2

Włna mineralna układana na stropie
nad II piętrem
- gr.10cm $\lambda=0,035 \text{ W/mK}$

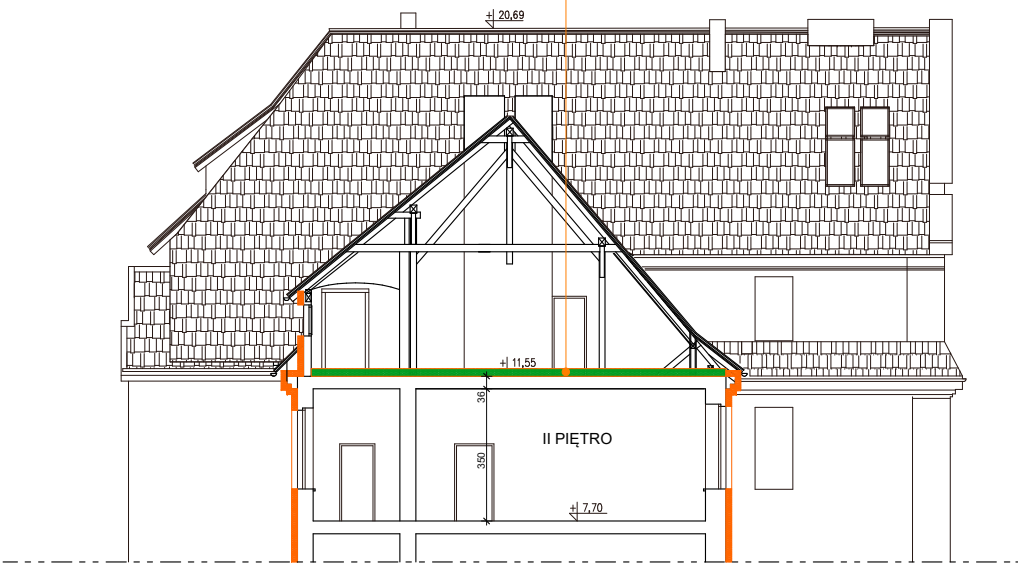


Włna mineralna układana na stropie
nad II piętrem
- gr.10cm $\lambda=0,035 \text{ W/mK}$

PRZEKRÓJ 4-4

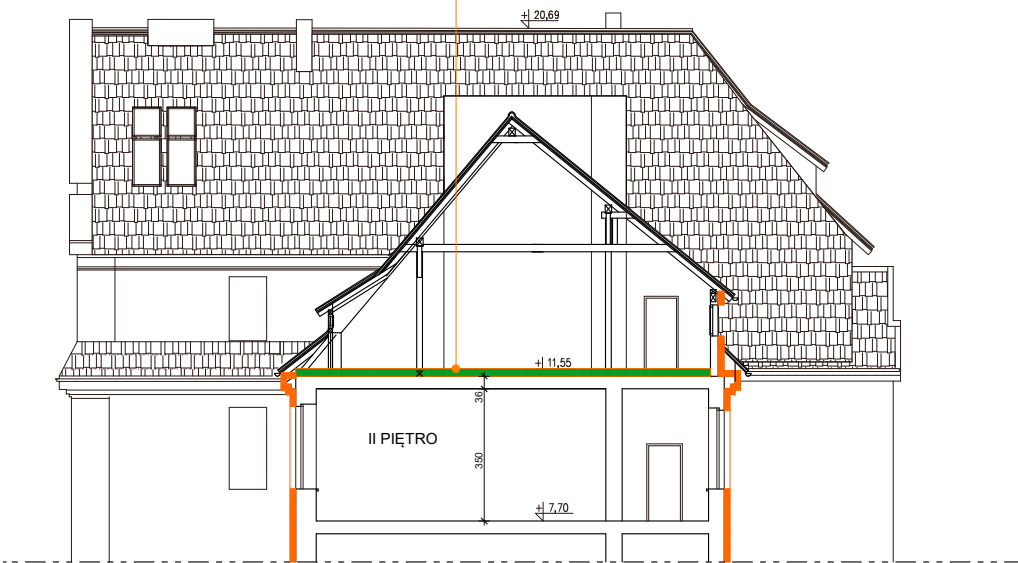

PRZEKROJE

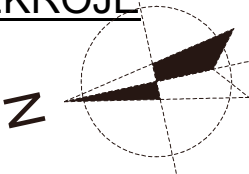

JEDNOSTKA PROJEKTOWA :
ANOVA ARCHITEKTURA Sp. o.o.
40-612 Katowice tel. +48 720 848 338, +48 606 111 808
ul. Fabryczna 15 pok. 305 www.anova.architektura.com.pl
NIP: 954 276 53 53

NAZWA INWESTYCJI :
Termomodernizacja

INWESTOR :
Zespół Szkół Pijarskich
im. Św. Mikołaja
ul. Saperów 20
82-300 Elbląg

ADRES INWESTYCJI :
woj. warmińsko-mazurskie
powiat elbląski,
miejscowość Elbląg,
ul. Saperów 20, dz. nr. 230

BRANŻA: ARCHITEKTURA FAZA: TERMOMODERNIZACJA

NAZWA RYSUNKU:
Przekroje _ - aktualizacja 02.2025

SKALA: 1:200 DATA: 2025-02 NR RYSUNKU: A.09.Ka

PROJEKTANT:
mgr inż. arch. Aleksandra Nurek
nr upr. 405/01

AUTOR RYSUNKU:
mgr inż. arch. Michał Major

WSZELKIE PRAWA ZASTRZEŻONE