




Elewacja południowa

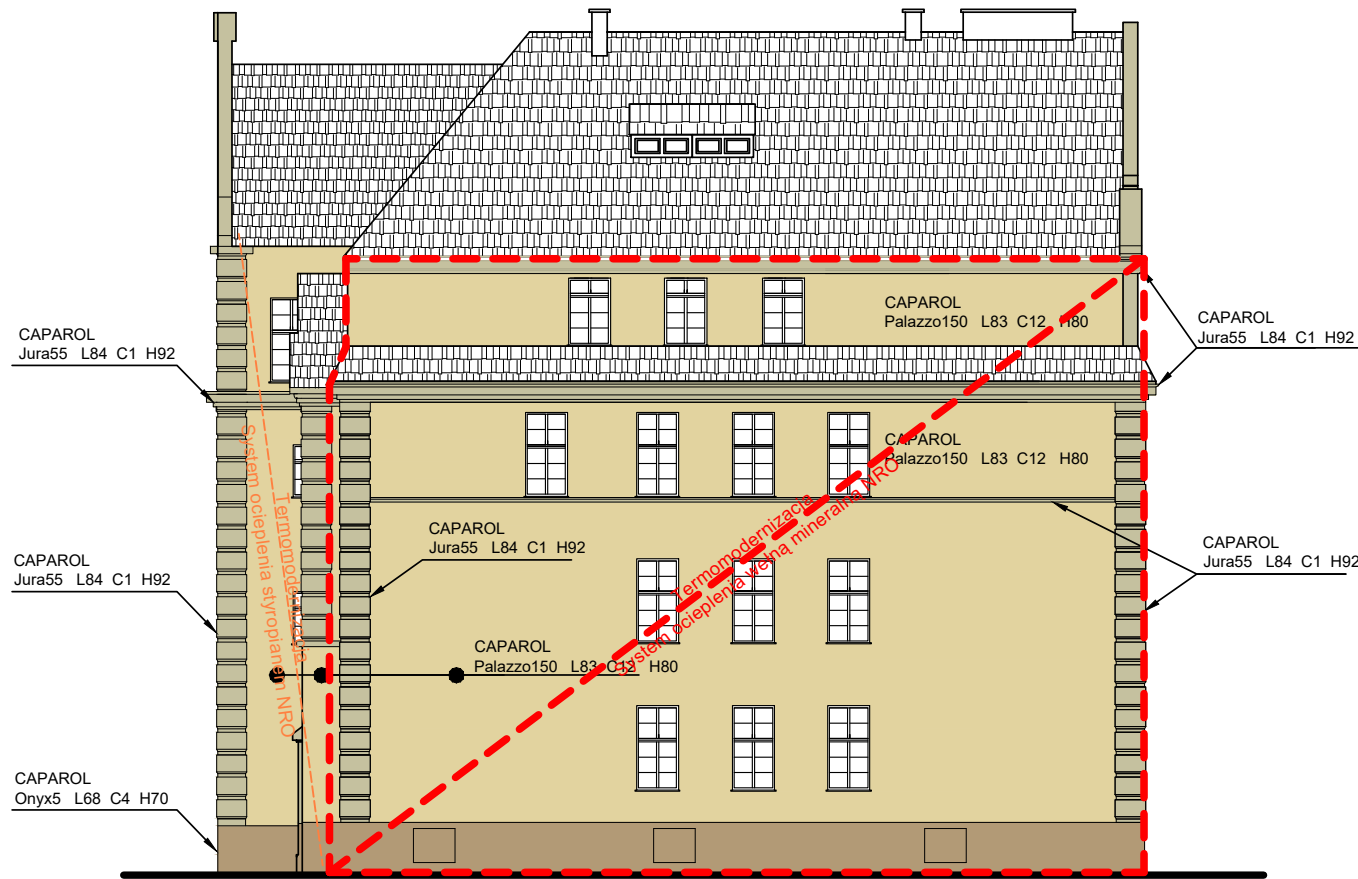

Elewacja wschodnia

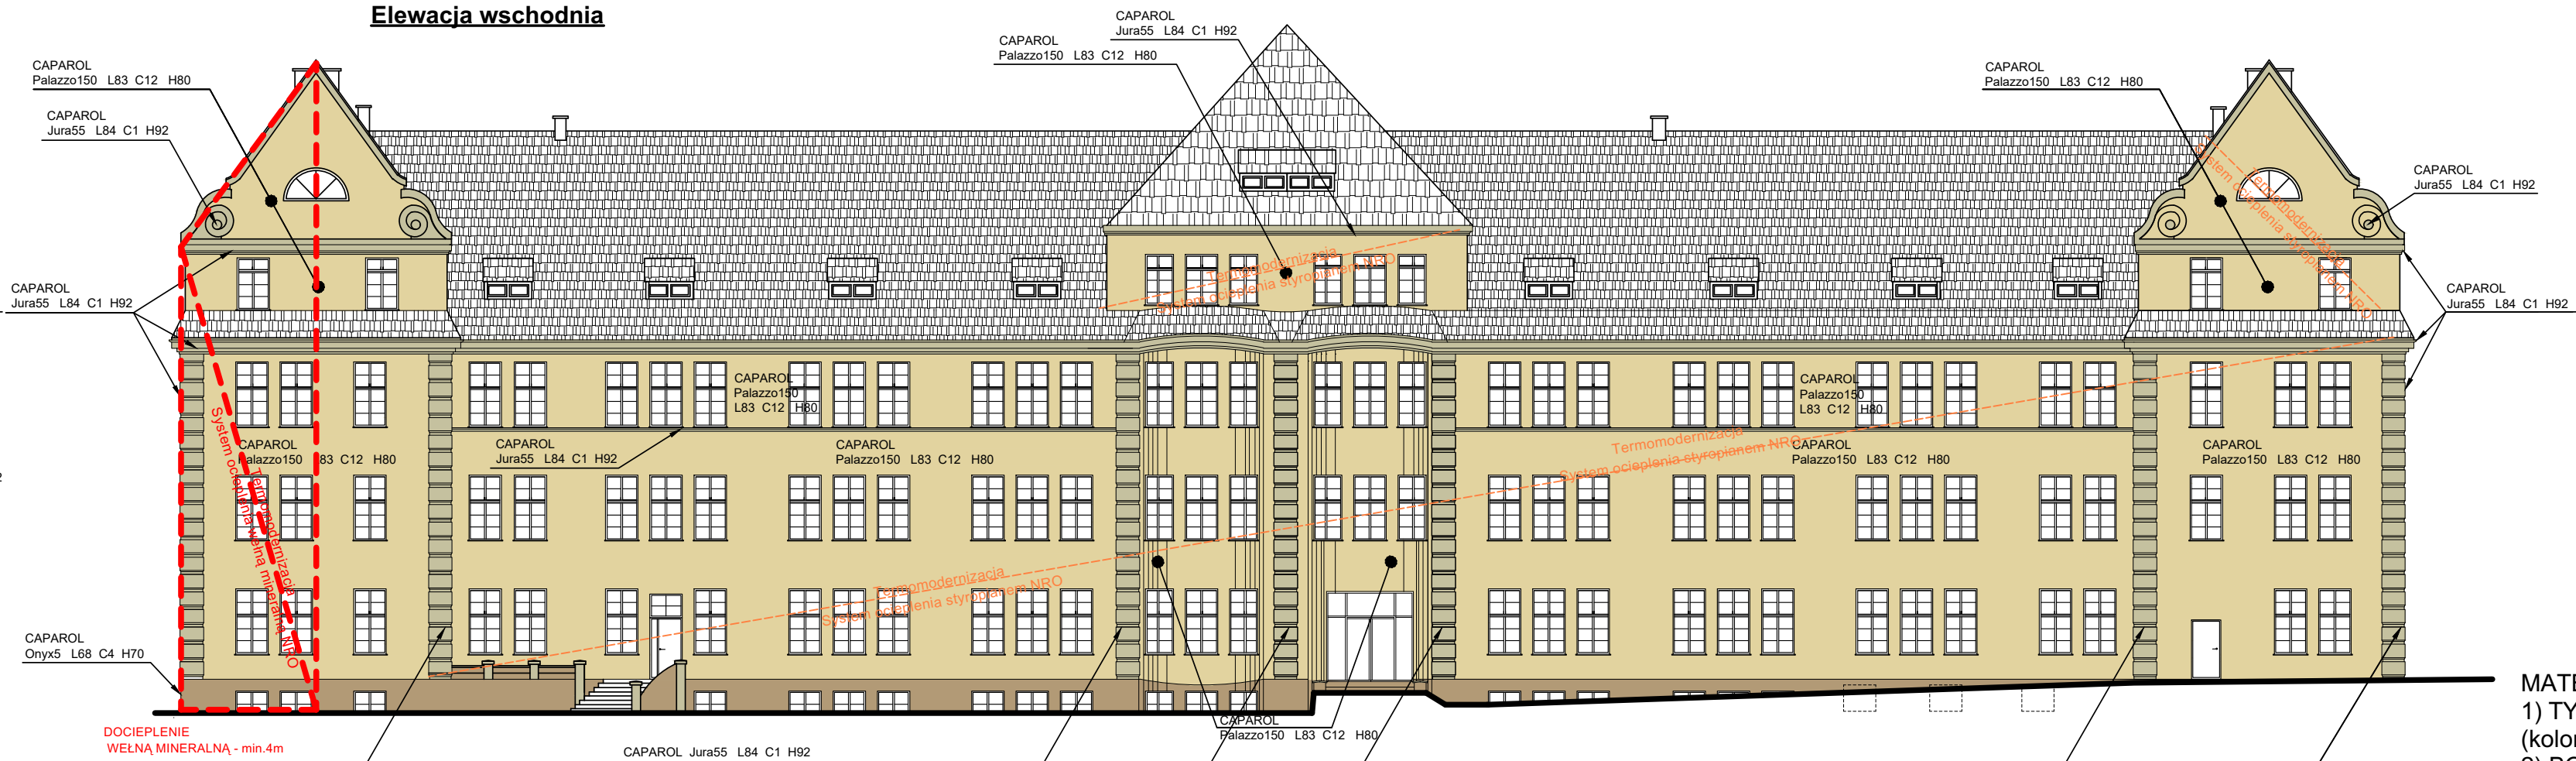


Elewacja północna

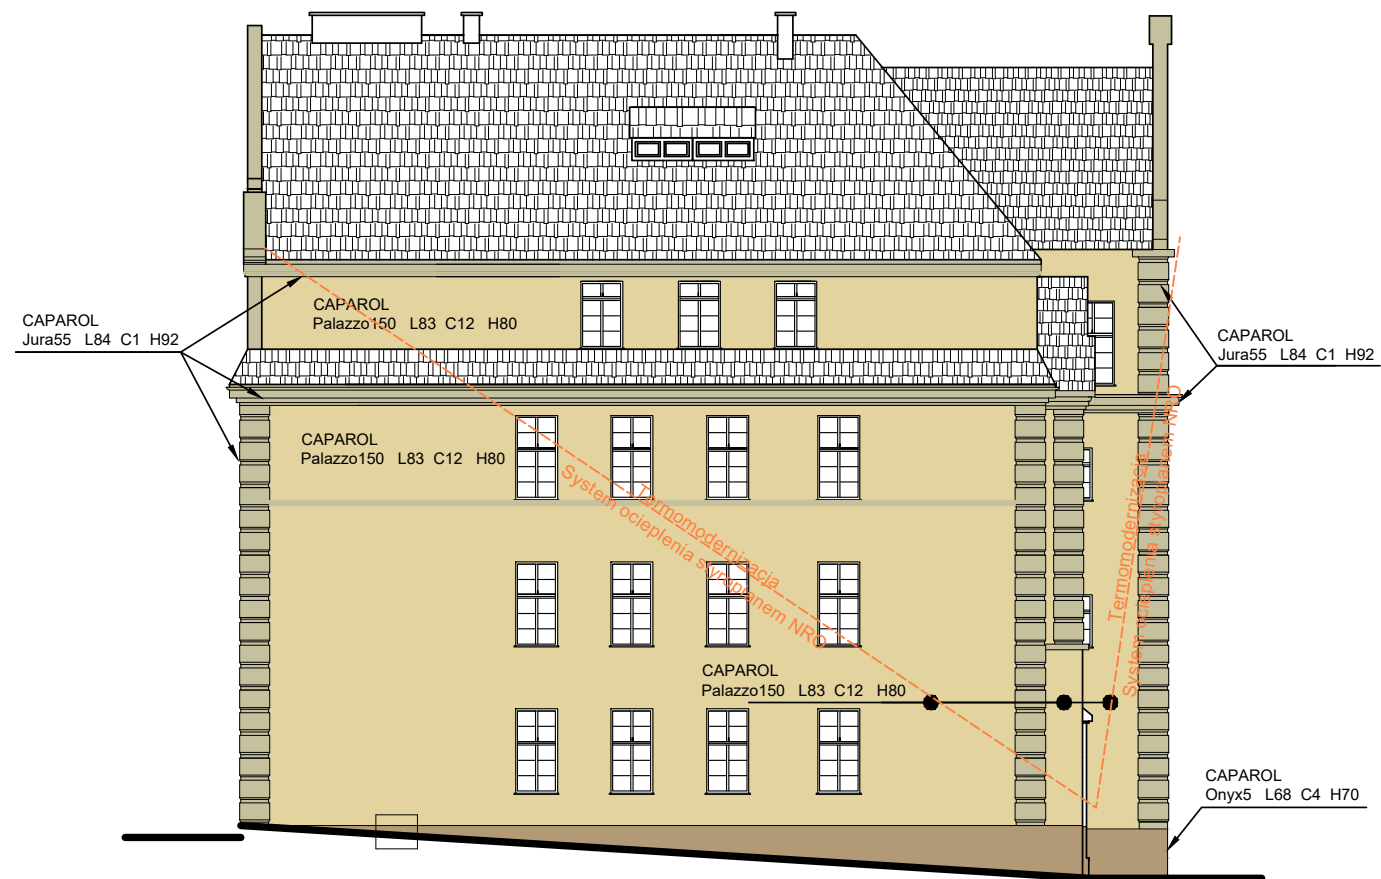

UWAGA!
OKNA I DRZWI PRZEZNACZONE DO
WYMIANY ZAZNACZONO NA RZUTACH

Elewacja zachodnia

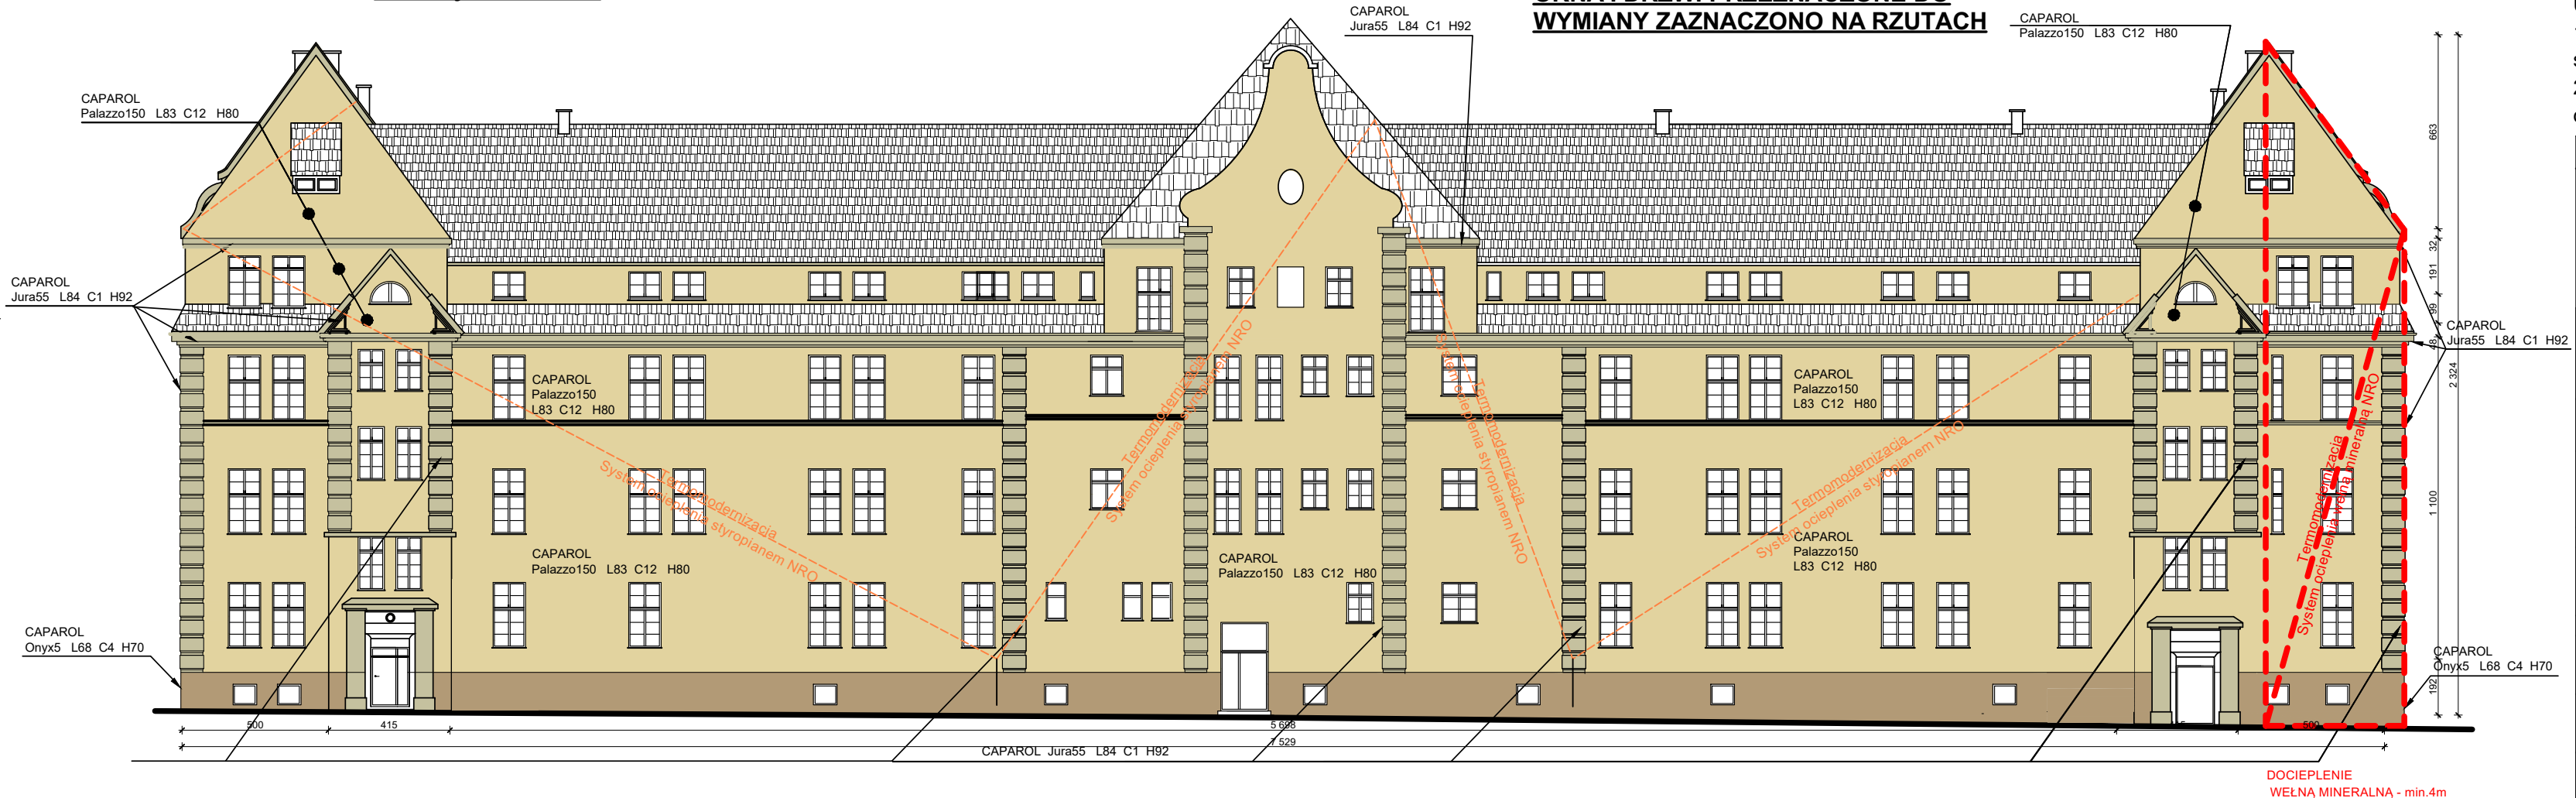

UWAGA!
OKNA I DRZWI PRZEZNACZONE DO
WYMIANY ZAZNACZONO NA RZUTACH

KOLORYSTYKA
wg.wzornika firmy CAPAROL
FASSADE A1

ŚCIANY
Palazzo 150 (L83, C12, H80)

COKÓŁ
Onyx 5 (L68, C4, H70)


BONIOWANIE, ORNAMENTY,
SZTUKATERIA
Jura 55 (L84, C1, H92)

MATERIAŁY WYKOŃCZENIOWE:
1) TYNK SILIKATOWY
(kolorystyka powyżej wg.wz.Caparol)
2) BONIOWANIE, ORNAMENTY,
SZTUKATERIA z profili styropianowych

Uwagi:

1. Wszystkie wymiary i grubości ścian sprawdzić na budowie.
2. Wszystkie wymiary stolarki/ślusarki drzwiowej i okiennej sprawdzić na budowie.

PRZEKROJE

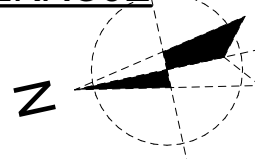

JEDNOSTKA PROJEKTOWA : ANOVA ARCHITEKTURA Sp. o.o. 40-612 Katowice ul. Fabryczna 15 pok. 305 NIP: 954 276 53 53				tel. +48 720 848 338, +48 606 111 80 www.anova.architektura.com.pl	
NAZWA INWESTYCJI : Termomodernizacja					
INWESTOR : Zespół Szkół Piarskich im. Św. Mikołaja ul. Saperów 20 82-300 Elbląg			ADRES INWESTYCJI : woj. warmińsko-mazurskie powiat elbląski, miejscowość Elbląg, ul. Saperów 20, dz. nr 230		
BRANŻA : ARCHITEKTURA			FAZA : TERMOMODERNIZACJA		
NAZWA RYSUNKU : Elewacje _ aktualizacja 10.2024					
SKALA : 1:200		DATA : 2024-10		NR RYSUNKU : A.10	
PROJEKTANT : mgr inż. arch. Aleksandra Nurek nr upr. 405/01					
AUTOR RYSUNKU : mgr inż. arch. Michał Major					
WSZELKIE PRAWA ZASTRZEŻONE					