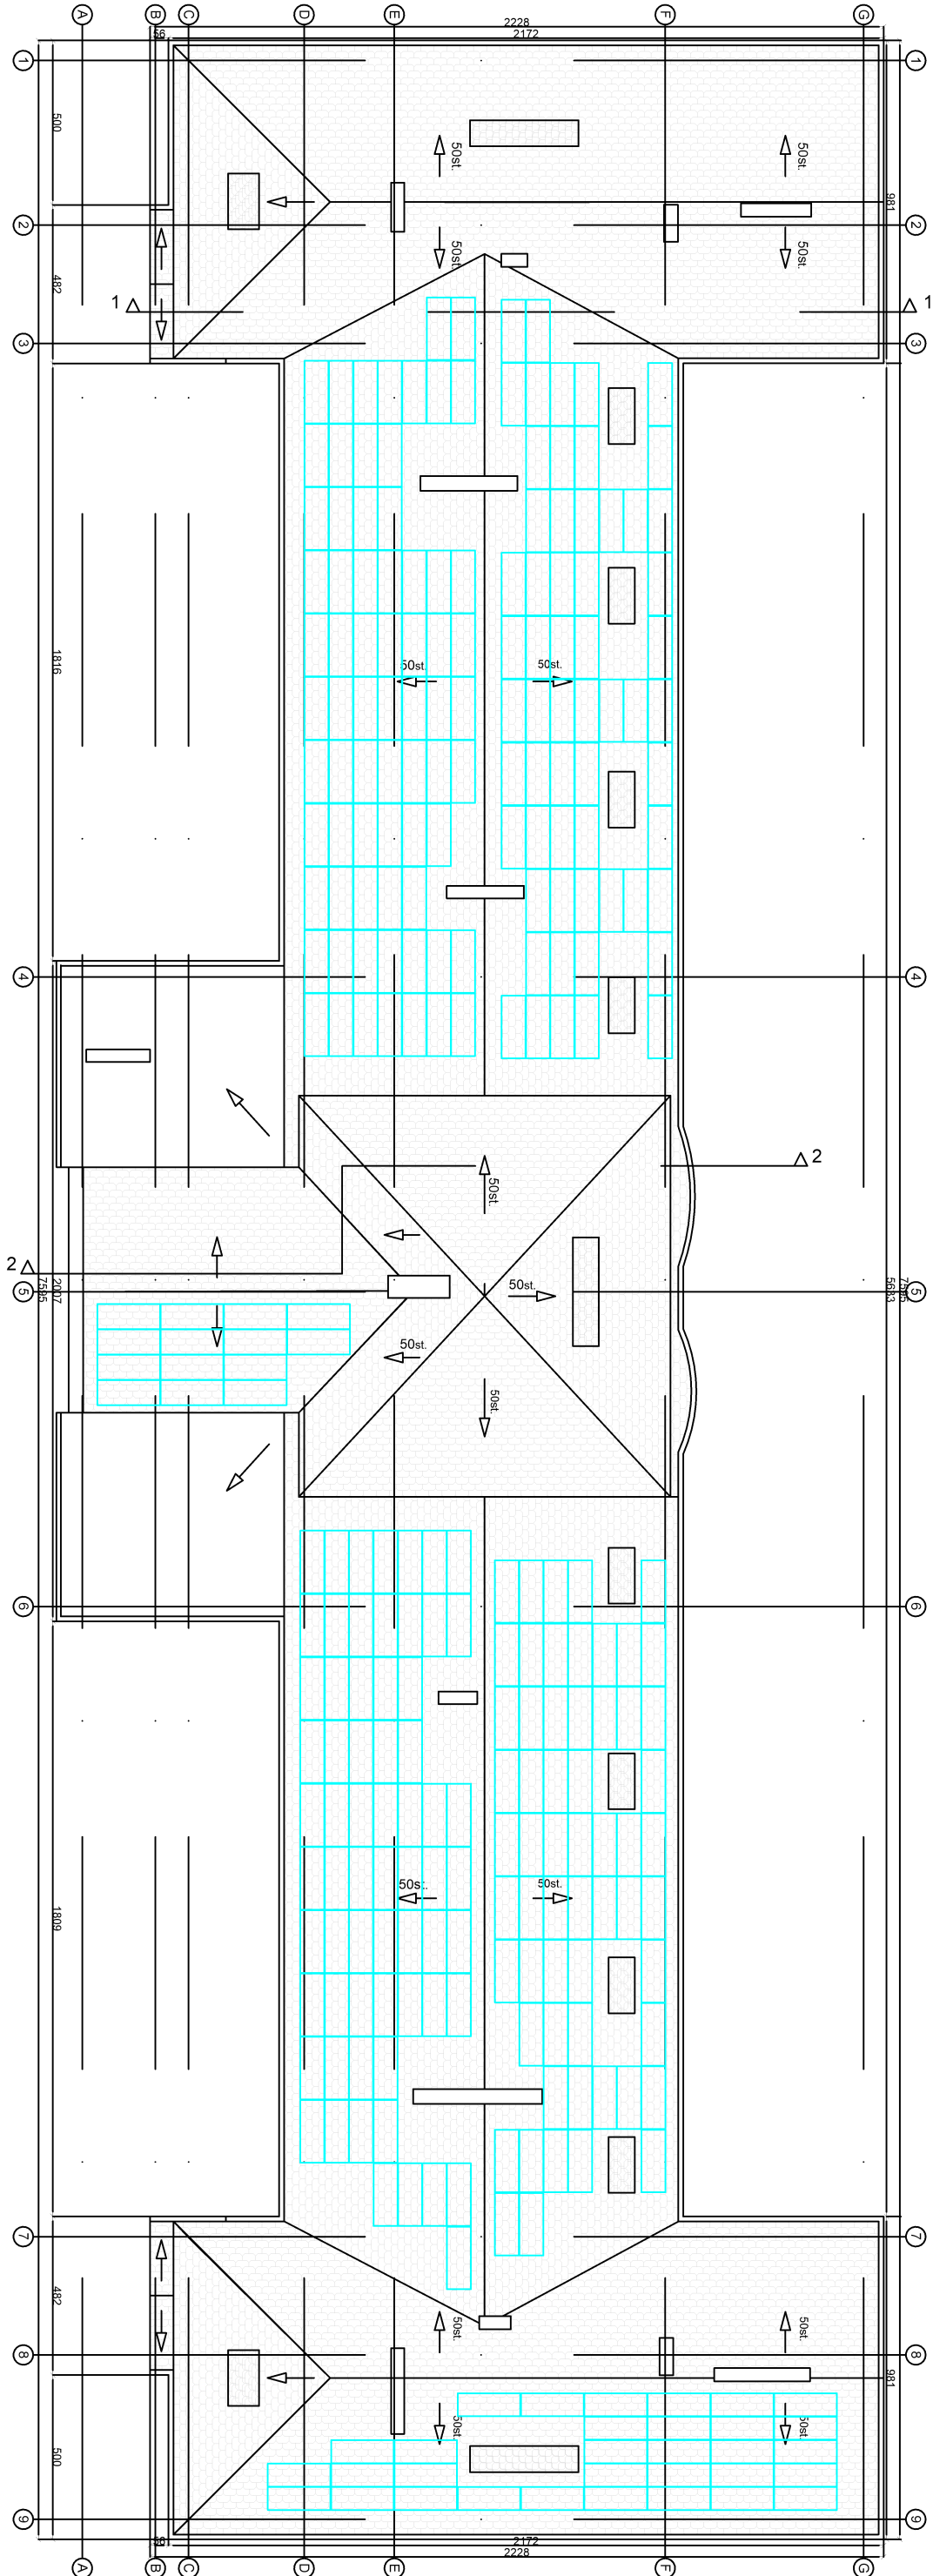


- Uwagi:
- Wszystkie wymiary i grubości ścian sprawdzić na budowie.
 - Wszystkie wymiary stoiarki/słusarki drzwiowej i okiennej sprawdzić na budowie.

JEDNOSTKA PROJEKTOWA:			
ANOVA ARCHITEKTURA Sp. o.o.			
40-612 Katowice		tel. +48 720 848 338 +48 606 111 808	
ul. Fabryczna 15 pok. 305		www.anova.architektura.com.pl	
NIP: 964 276 53 53			
NAZWA INWESTYCJI :			
Termomodernizacja			
INWESTOR :	Zespół Szkół Piłarskich		ADRES INWESTYCJI :
	im. Św. Mikołaja		woj. warmińsko-mazurskie
	ul. Saperów 20		powiat ełbiński
	82-300 Ełbiąg		miejscowość Ełbiąg
BRANŻA:	ARCHITEKTURA	FAZA:	TERMOMODERNIZACJA
NAZWA RYSUNKU:			
Rzut dachu			
SKALA:	1:200	DATA: 2022-12	NR RYSUNKU: A.08.
PROJEKTANT:	mgr inż. arch. Aleksandra		
	Nurek		
	nr upr. 405/01		
SPRAWDZAJĄCY:			
mgr inż. arch. Paweł			
Słuzdek			
nr upr. 34/10/SŁOKK/II			
AUTOR RYSUNKU:			
mgr inż. arch. Michał Majer			
WISZELKIE PRAWA ZASTRZEŻONE			